
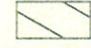


Umgestaltung Teichanlage Sonntag (Teiche 3-6)

-  Artenschutzgewässer
-  Schlammager
-  Flurstück
-  Naturschutzgebiet *Jammertal*

Massnahmen

- Absenkung der Dämme zw. Gew. 3-6 und zur Holtbeeke hin (max. Höhe 1 m)
- Verbreiterung des Damms zur Holtbeeke (Krone ca. 5m)
- Anlage flacher Böschungen (1:3 bis 1:10)
- Entschlammung der Teiche 3-6, Schlammager: Teich 5
- Entfernung der Verbaue und Hütten
- ökolog. Verbesserung angrenzender Fließgewässer

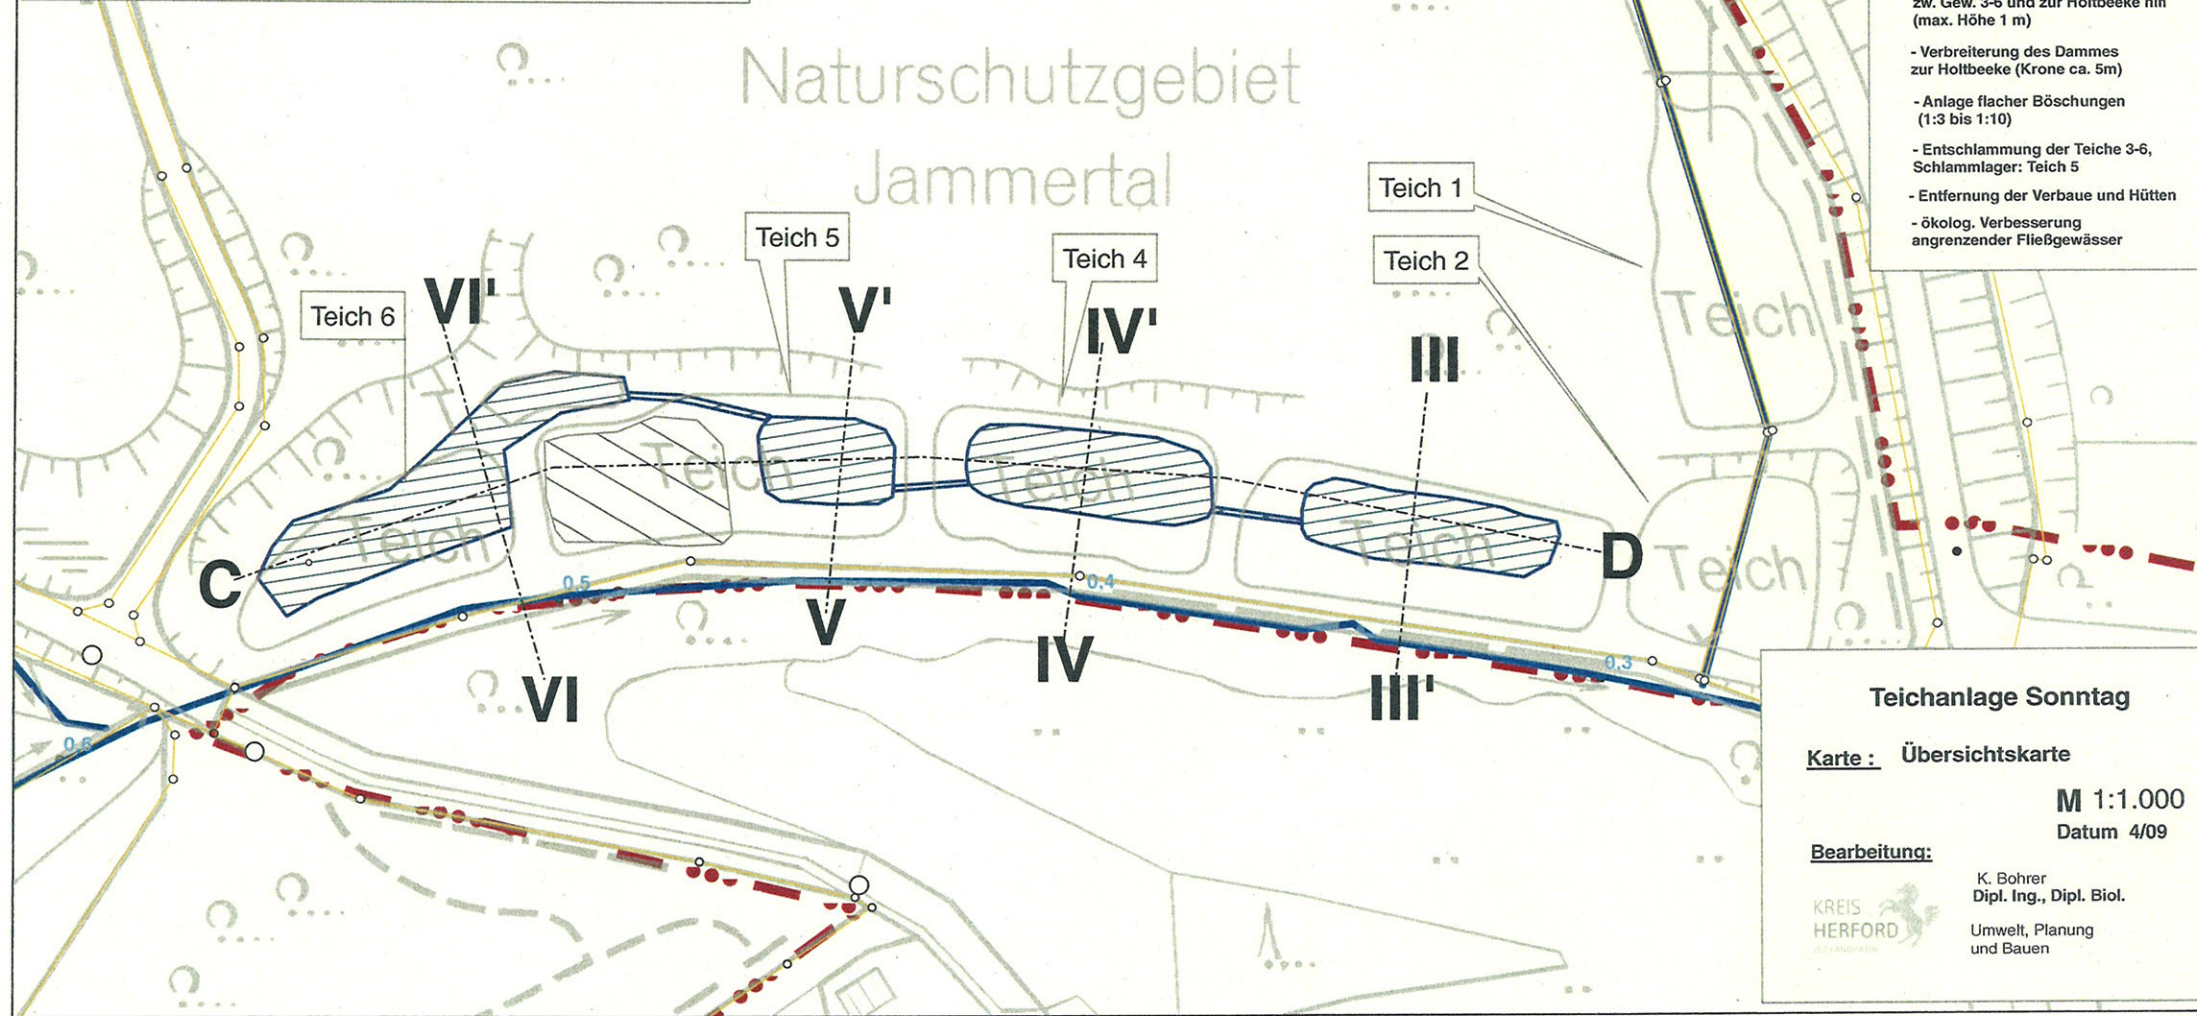

Teichanlage Sonntag

Karte : Übersichtskarte

M 1:1.000
Datum 4/09

Bearbeitung:



K. Bohrer
Dipl. Ing., Dipl. Biol.
Umwelt, Planung
und Bauen