


Linienfindung Lippinghauser Bach



M 1: 1250

Maßnahmen Lippinghauser Bach

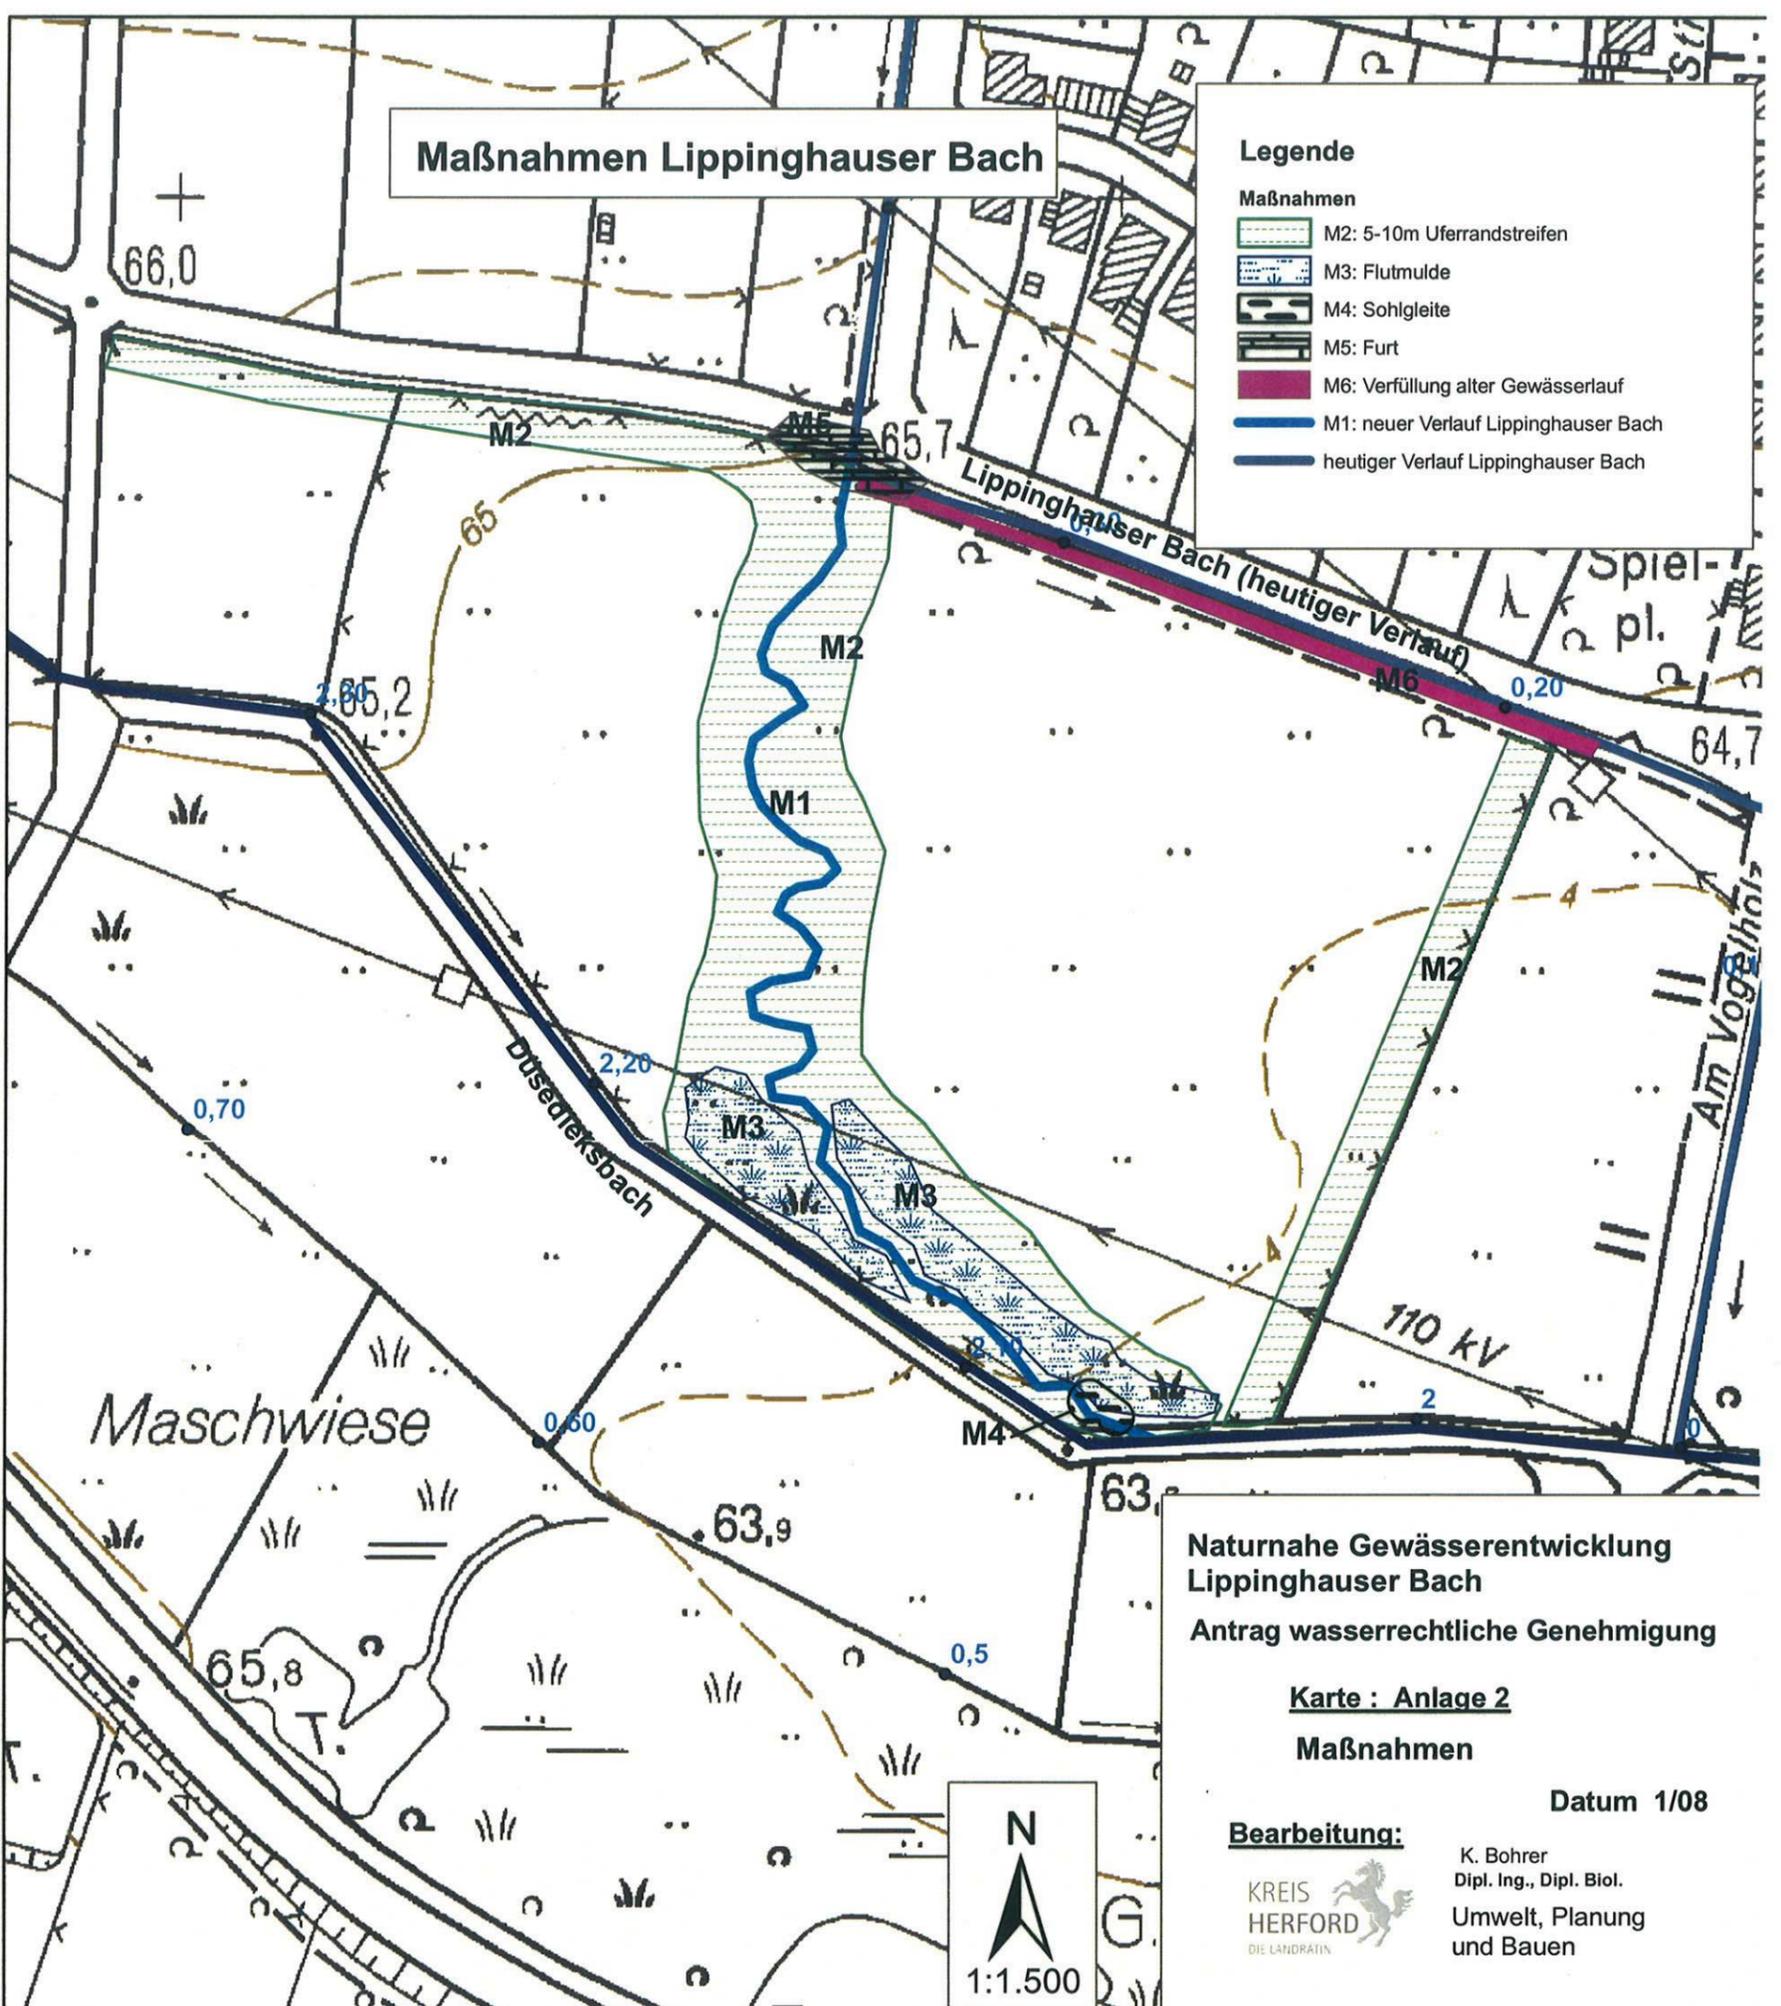

Legende

Maßnahmen

- M2: 5-10m Uferstrandstreifen
- M3: Flutmulde
- M4: Sohlgleite
- M5: Furt
- M6: Verfüllung alter Gewässerlauf
- M1: neuer Verlauf Lippinghauser Bach
- heutiger Verlauf Lippinghauser Bach

**Naturnahe Gewässerentwicklung
Lippinghauser Bach**
Antrag wasserrechtliche Genehmigung

Karte : Anlage 2

Maßnahmen

Datum 1/08

Bearbeitung:



K. Bohrer
Dipl. Ing., Dipl. Biol.
Umwelt, Planung
und Bauen

