


Naturnahe Umgestaltung am Unterlübber Mühlenbach

Konzeptionelle Planung

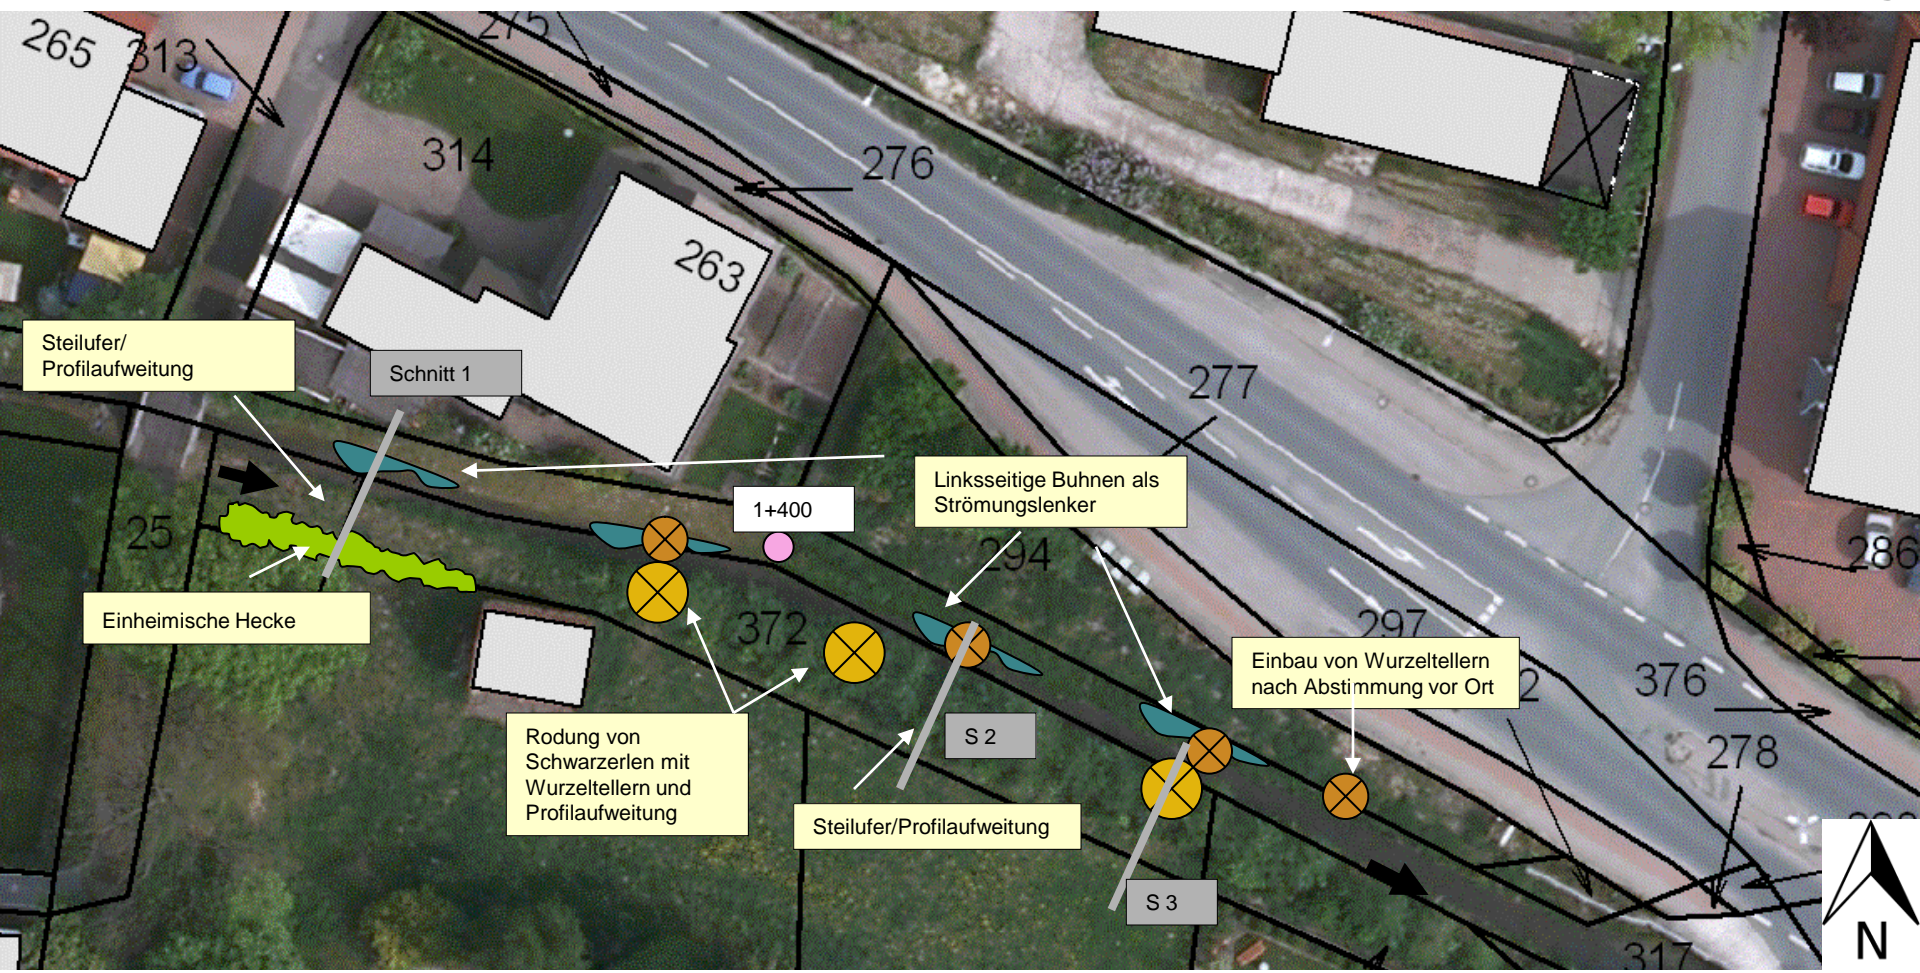

Gemeinde: Hille, OT Unterlübbe, Bereich Schürbusch 1-2,

Gewässerstation: 1+340-1+450. Gwkz: 47 144, Verbandsgewässernr.: 14.39.00

Maßnahmenträger: Wasserverband Weserniederung

Bearbeitung: Dipl.-Ing. Anke Schurtzmann (WWE-Projekt)

Bearbeitungsstand : März 2012

Luftbild M 1:400

