

Quernheimer Bach (GWK 4682)

Bereich südl. Sunderhofstr.

Planung nach § 68 WHG

Bearbeitung:

Heinrich Linnert

Koordinationsteam Weser-Werre-Else

Bearbeitungsstand: 27.11.2017

Am Herrenhaus 27

32278 Kirchlengern

05223 78250



linnert@weser-werre-else.de



Weser-Werre-Else



Maßstab: 1:500

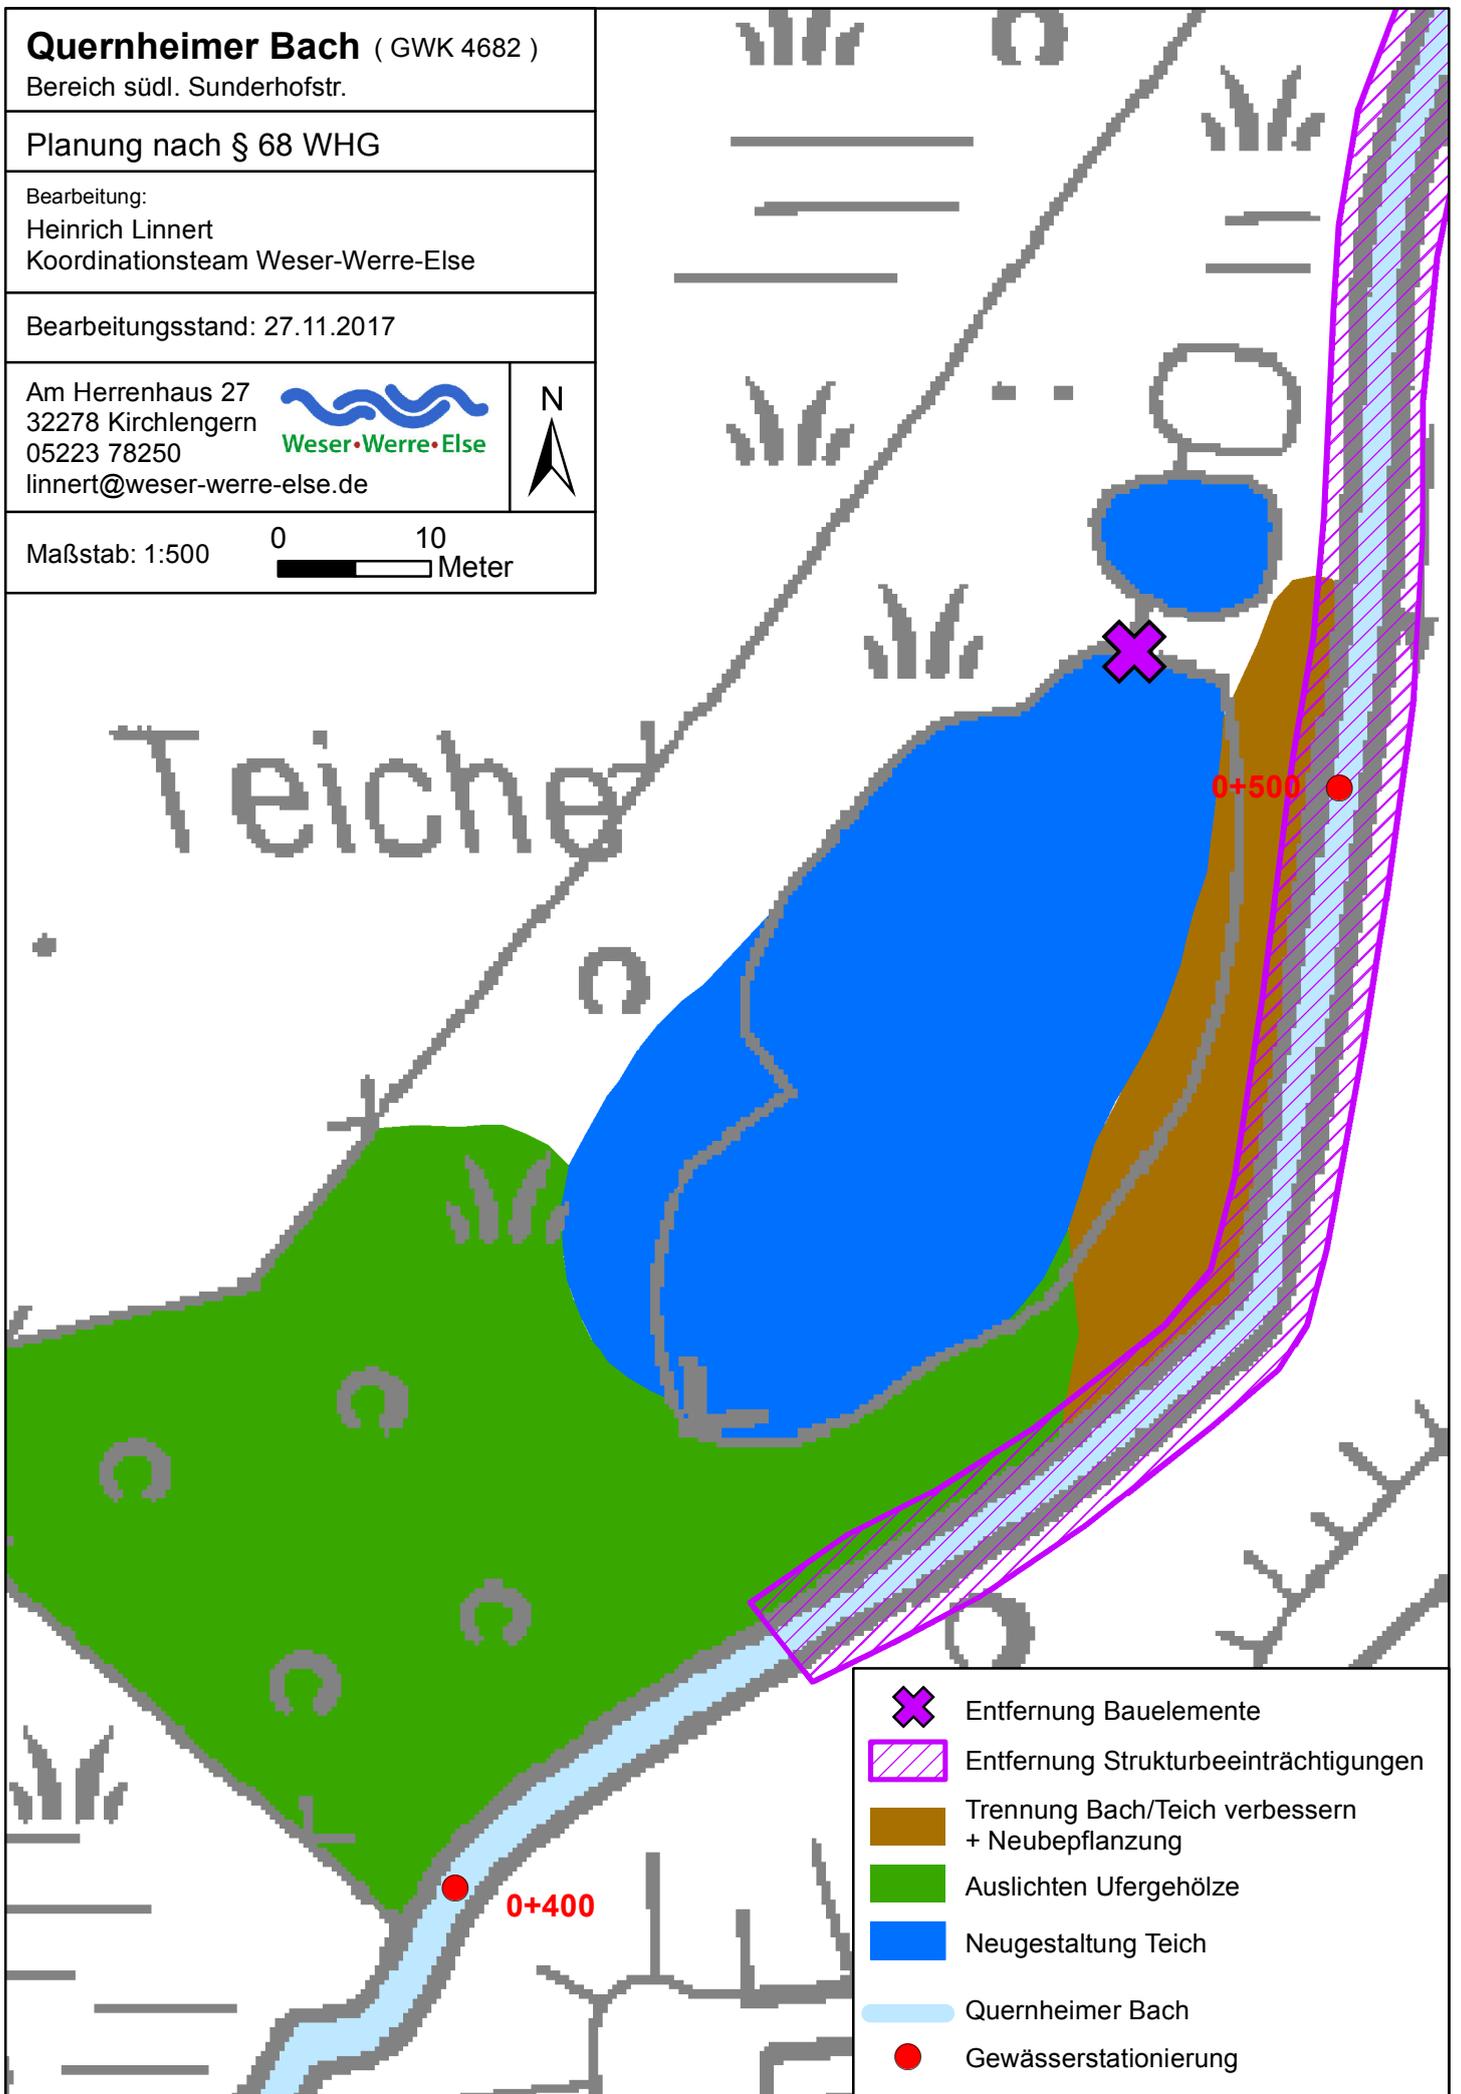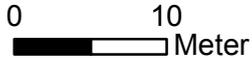

-  Entfernung Bauelemente
-  Entfernung Strukturbeeinträchtigungen
-  Trennung Bach/Teich verbessern + Neubepflanzung
-  Auslichten Ufergehölze
-  Neugestaltung Teich
-  Quernheimer Bach
-  Gewässerstationierung