


Kleinbremme

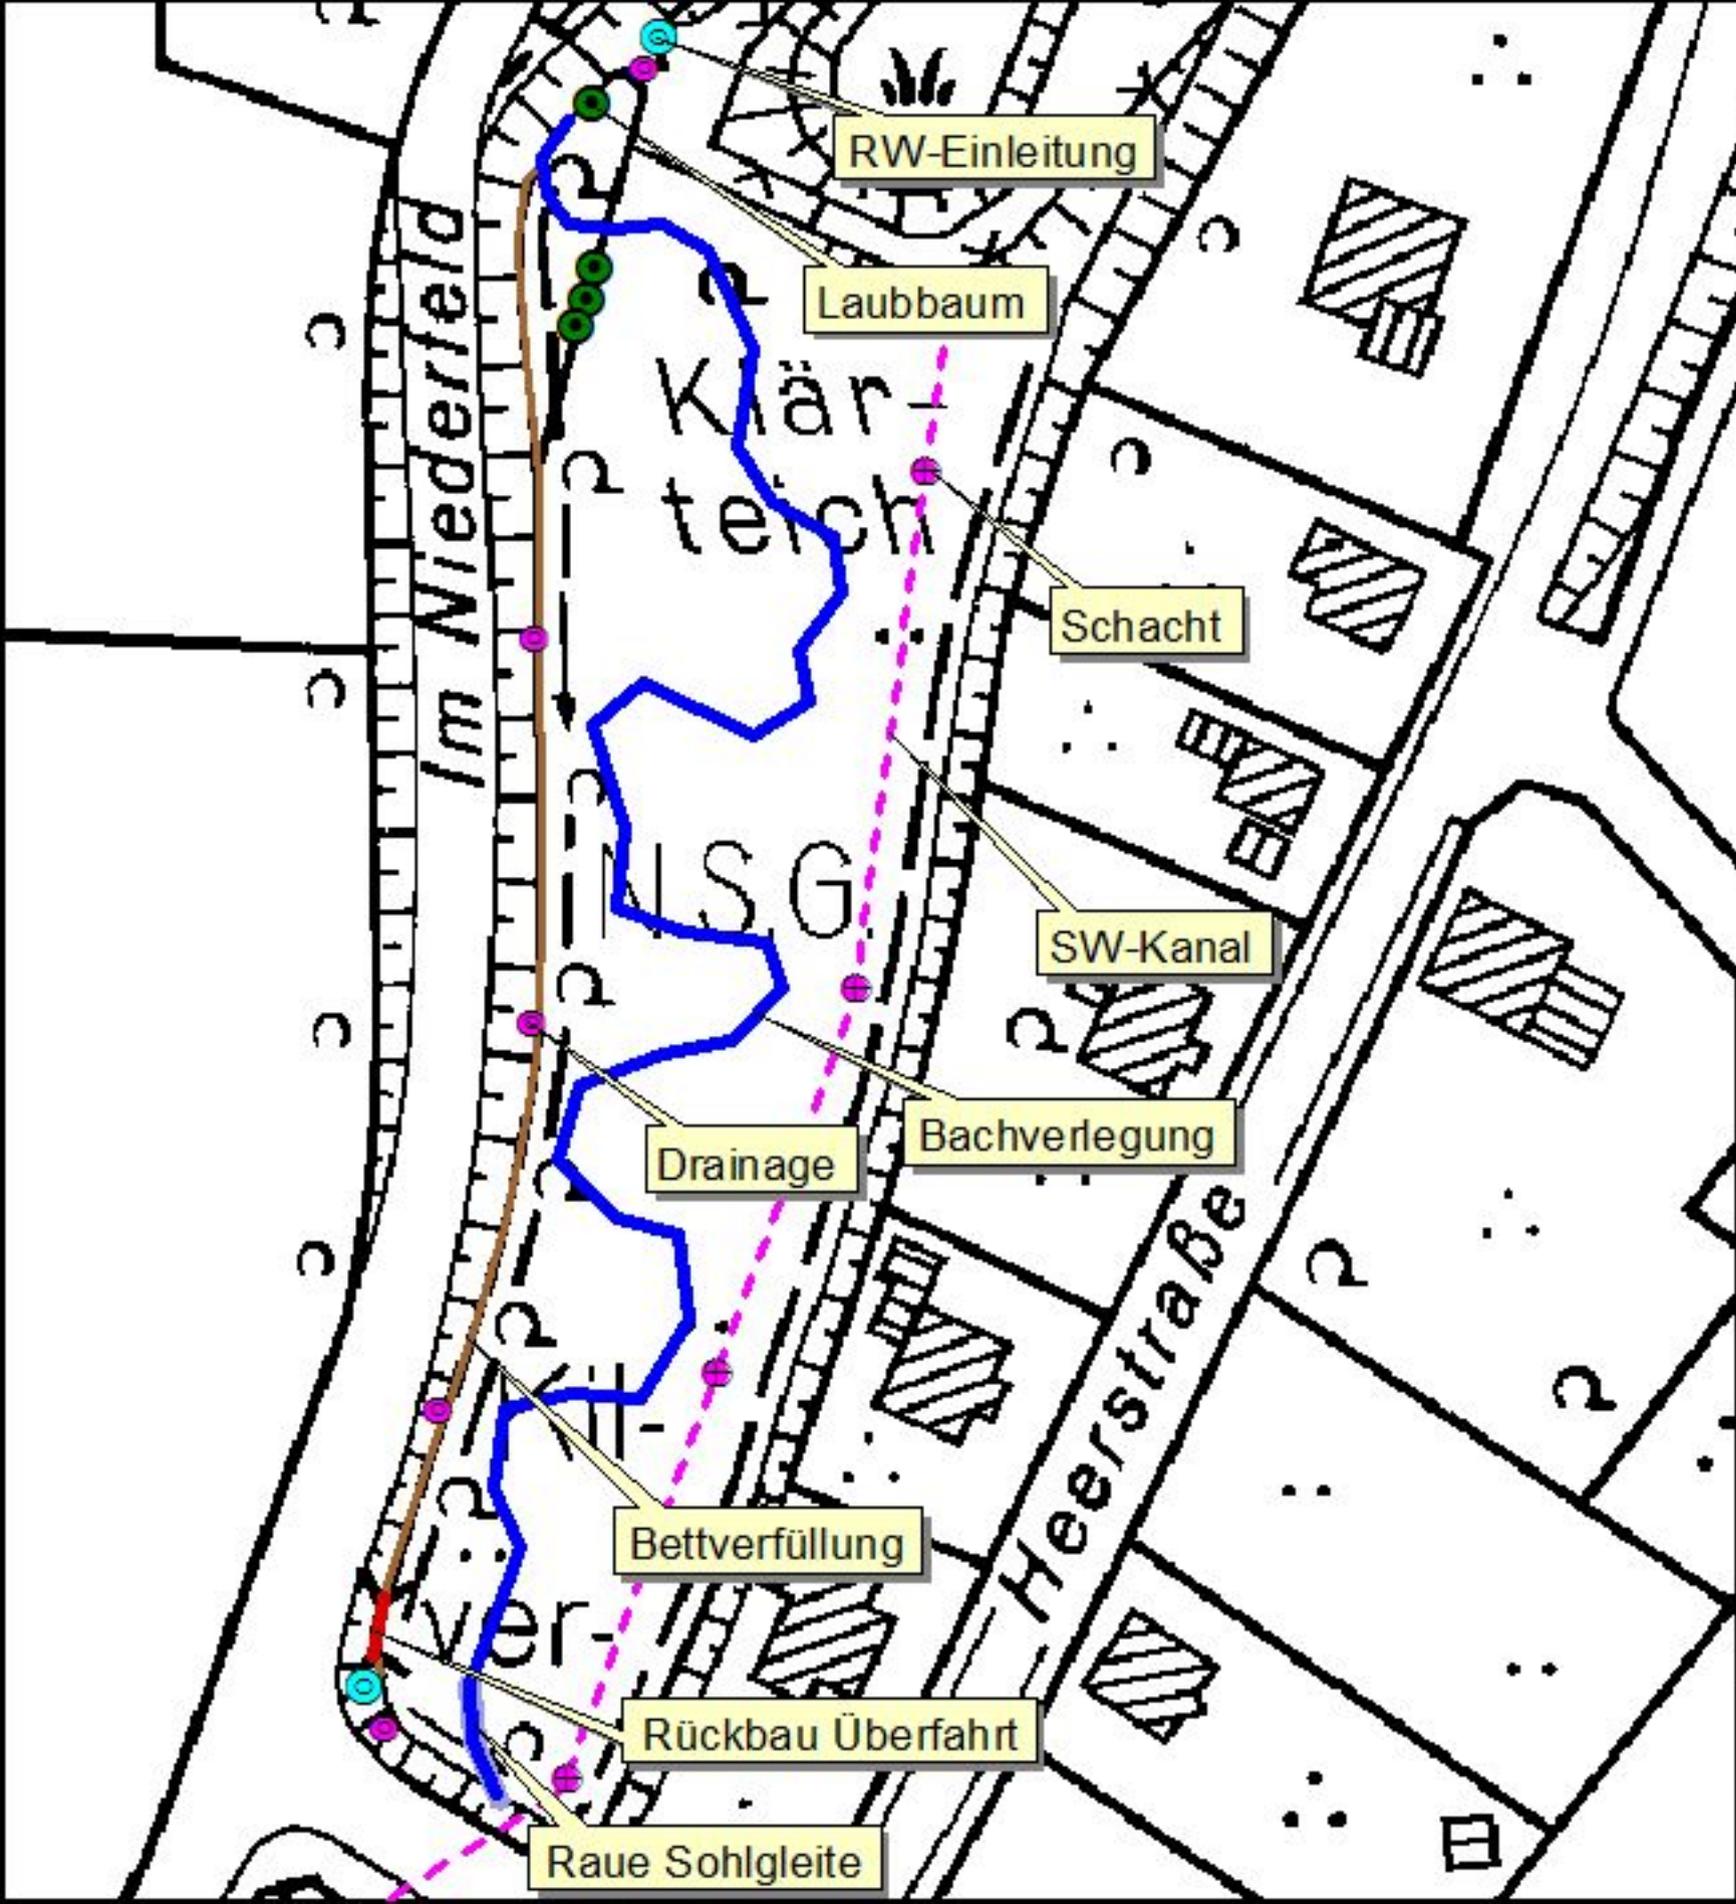

Gemeinde Rodinghausen

Fachbereich IV
Alte Dorfstraße 25
32289 Rodinghausen

Gewässerentwicklungsprojekt Weser-Werre-Eise
Landschaftsarchitekt Dipl.-Ing. Carsten Vogt
Am Herrenhaus 27
32278 Kirchlengern

Verlegung des Kilverbaches (nordöstlicher
Seitenarm) zwischen "Im Niederfeld" und
Heerstraße in der Gemeinde Rodinghausen

Maßnahmenplan

Maßstab: 1 : 1.100



Datum: 10.03.2017